

### Műszaki ismertetés:

- BETON PONTALAP AZ OSZLOPOK ALATT
- PADLÓ: NATÚR KERÁMIA TÉGLA „KATONAKÖTEGGE” RAQUA
- ÜB. OSZLOPOK LÁBAZATTAL, FEJZETTEL, FEHÉREKRE MEGSZELVE
- RAKTÁR FALA GYALULT-, FESTETT DESZKA
- LÁT SZÓ TALP. ÉS TARTÉSZELHETŐS TETŐSZERKEZET GYALULT FAGSZERKEZETTEL
- LÁT SZÓ FAGSZERKEZETEK SZÍNE LEHETNE OLÍV ZÖLD!
- HEJÁZAT: RÉGI VÖRÖS ÉGETETT HÓDFARKÚ KERÁMIACSEREPE






\* \* \* PAJTASZÍNHÁZ VÁZLATTERVE M=1:100 \* \* \* 2364 ÓCSA Dr. PANYIK ANDOR UTCA 10. HRSZ: 2648 \* \* \* TERVEZŐ: SERFEL TAMÁS ÉPÍTÉSZ \* \* \*


*Serfel Tamás*

2014. 03. 08.




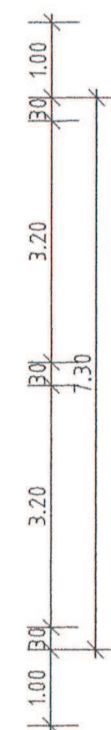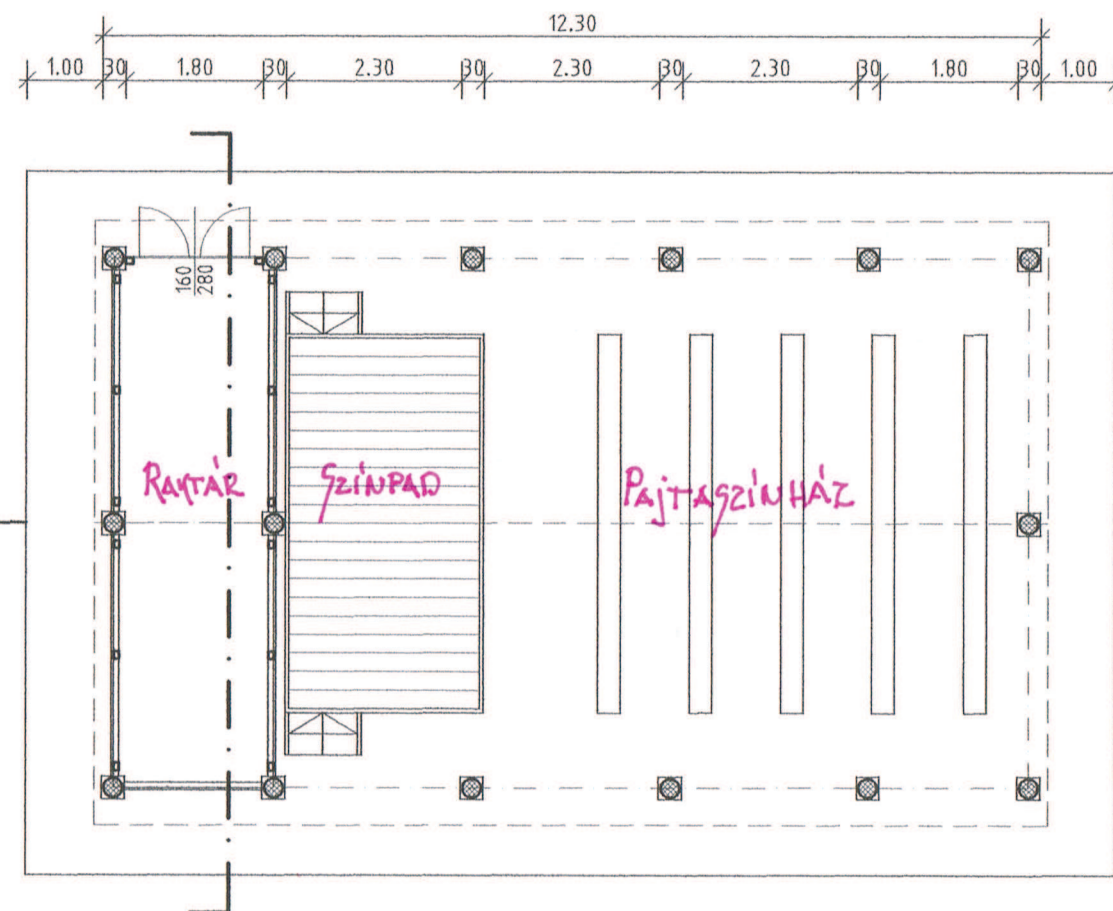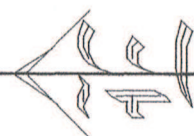


ALAPRAJZ

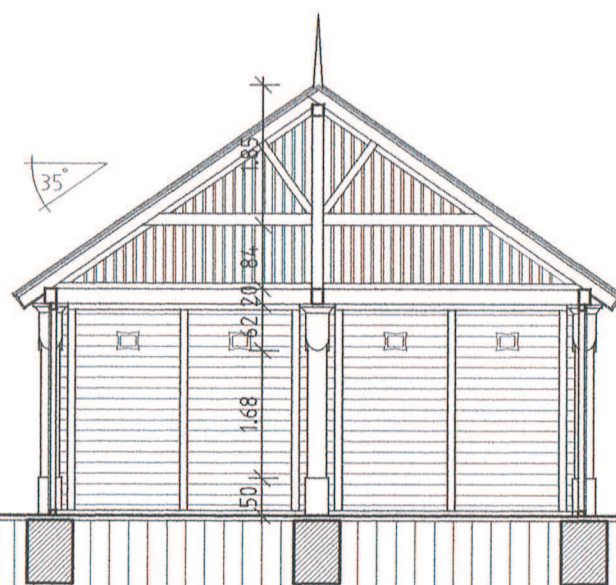

METSZET

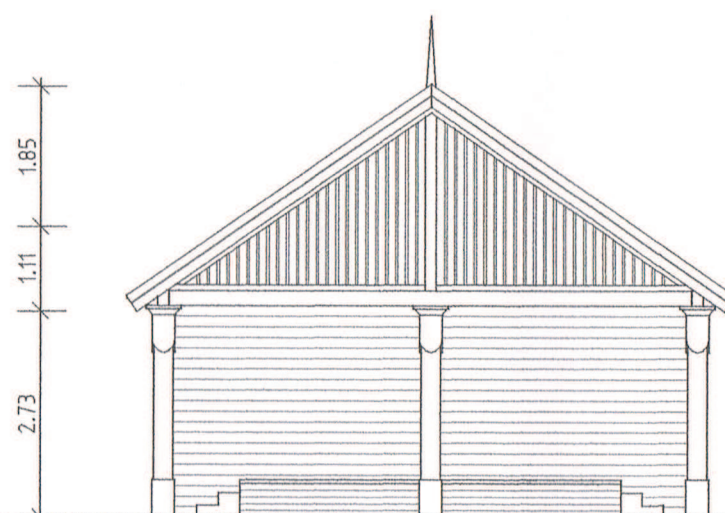

DÉLI HOMLOKZAT

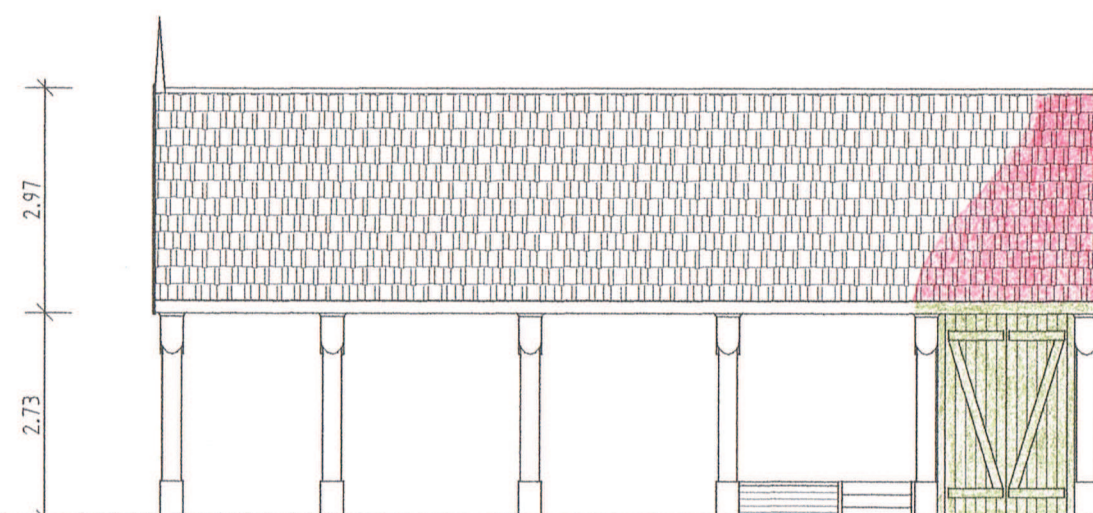

KELETI HOMLOKZAT


\* \* \* PAJTASZÍNHÁZ VÁZLATTERVE M=1:100 \* \* \* 2364 ÓCSA Dr. PANYIK ANDOR UTCA 10. HRSZ: 2648 \* \* \* TERVEZŐ: SERFEL TAMÁS ÉPÍTÉSZ \* \* \*

Serfel Tamás

2014. 03. 08.



ALAPRAJZ

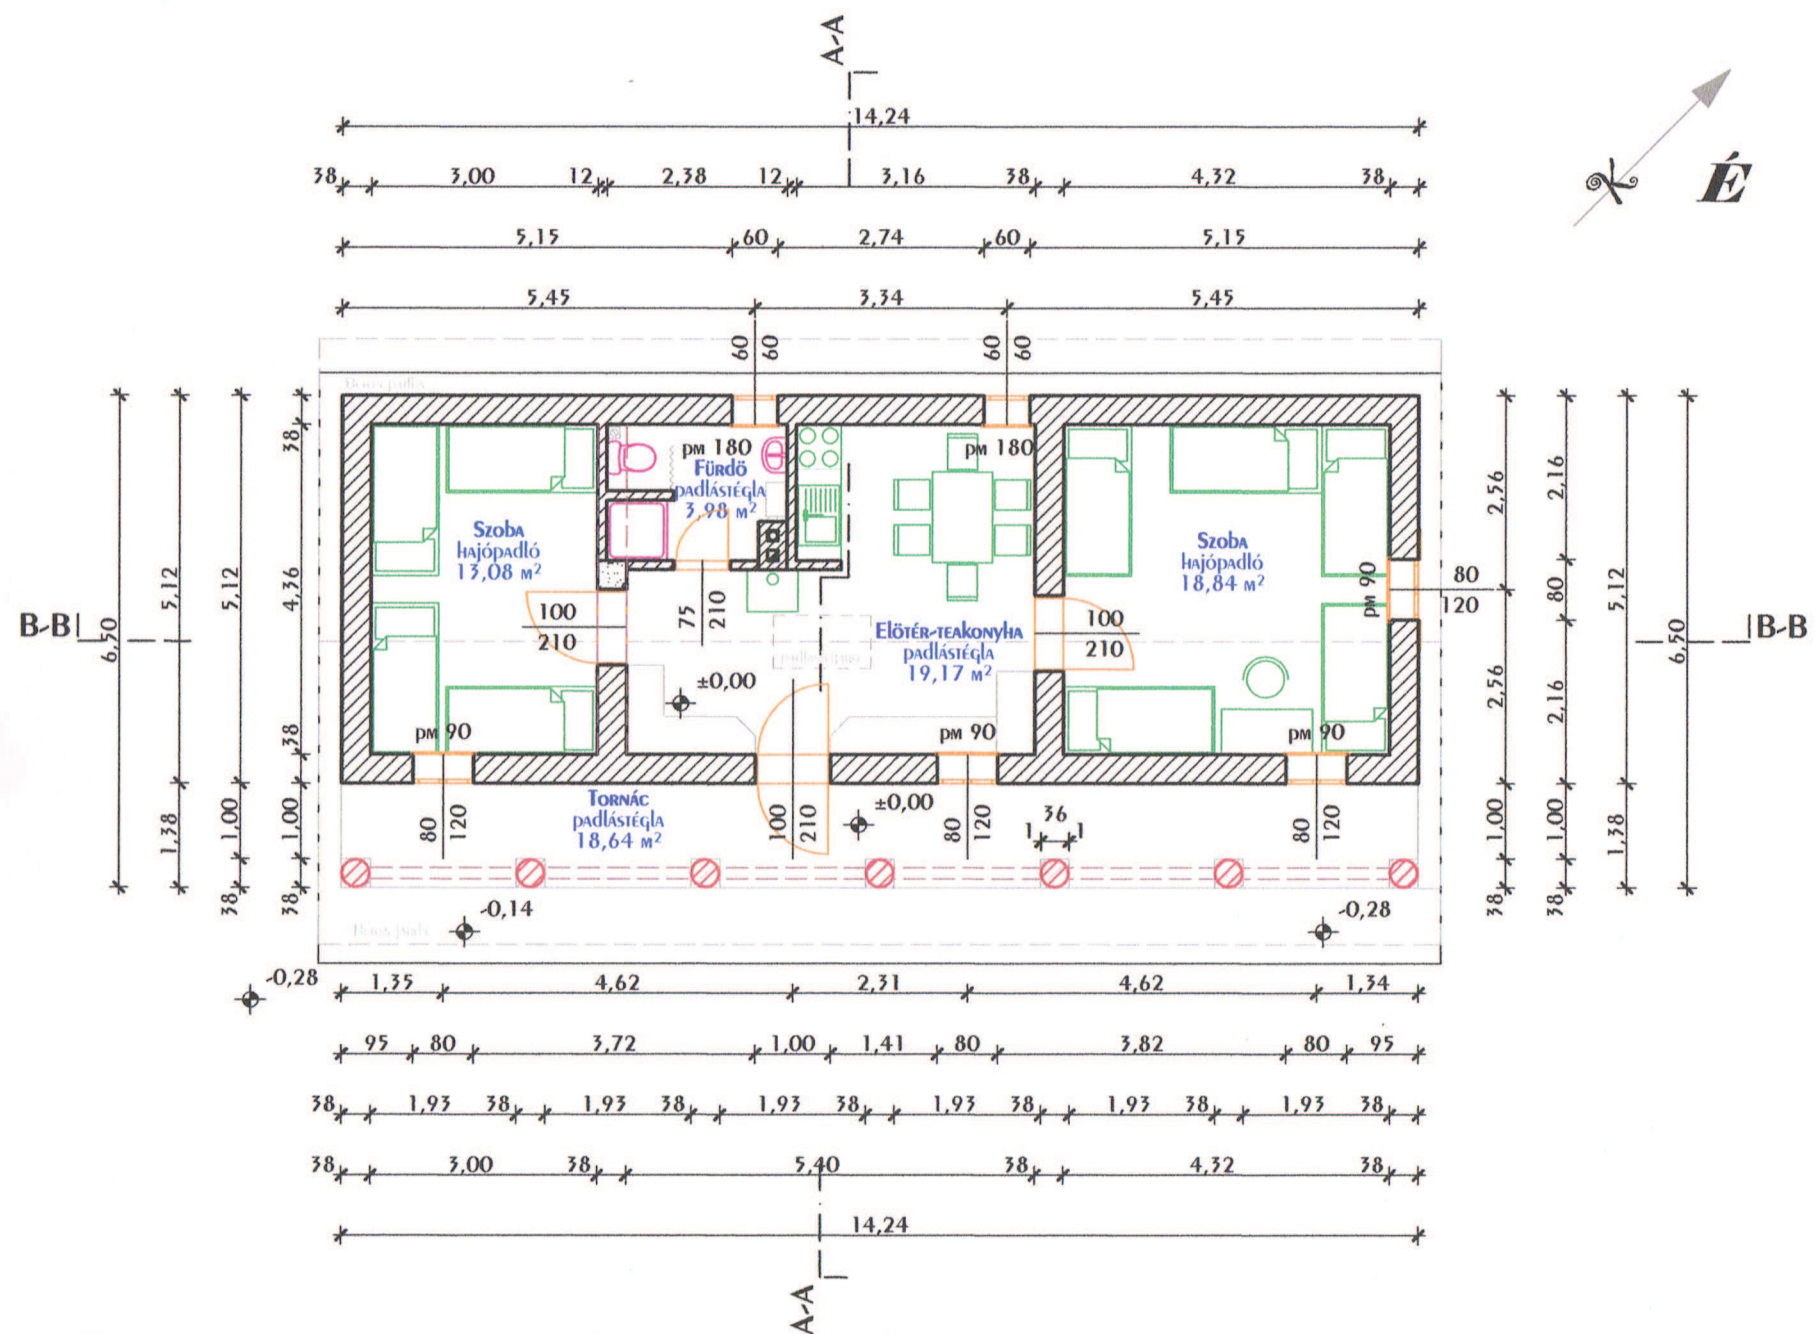




\* \* \* ÚJ TÁJHÁZ TERVEI M=1:100 \* \* \* 2364 ÓCSA LÖRINC UTCA 3. HRSZ: 2654 \* \* \* TERVEZŐ: SERFEL TAMÁS ÉPÍTÉSZ \* \* \*

John James

2014.03.08.



# HOMLOKZATOK

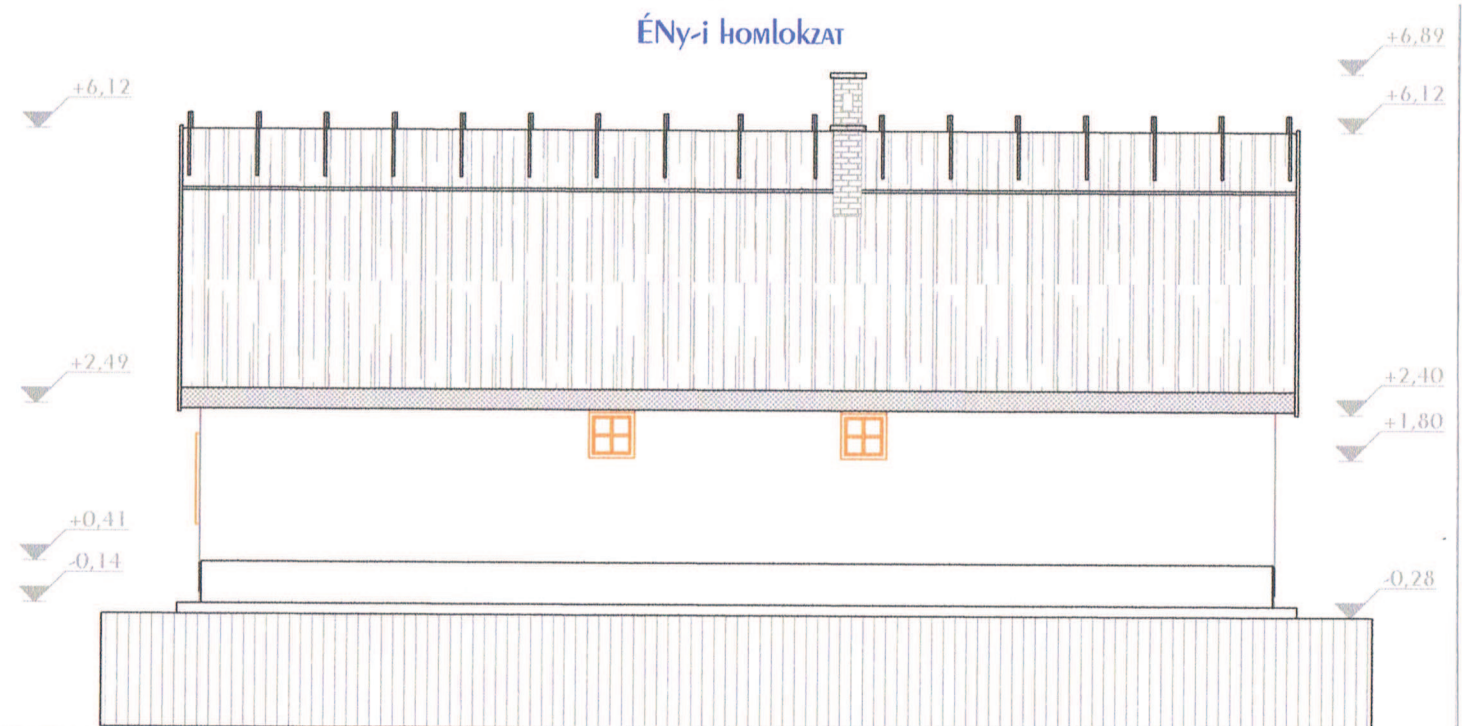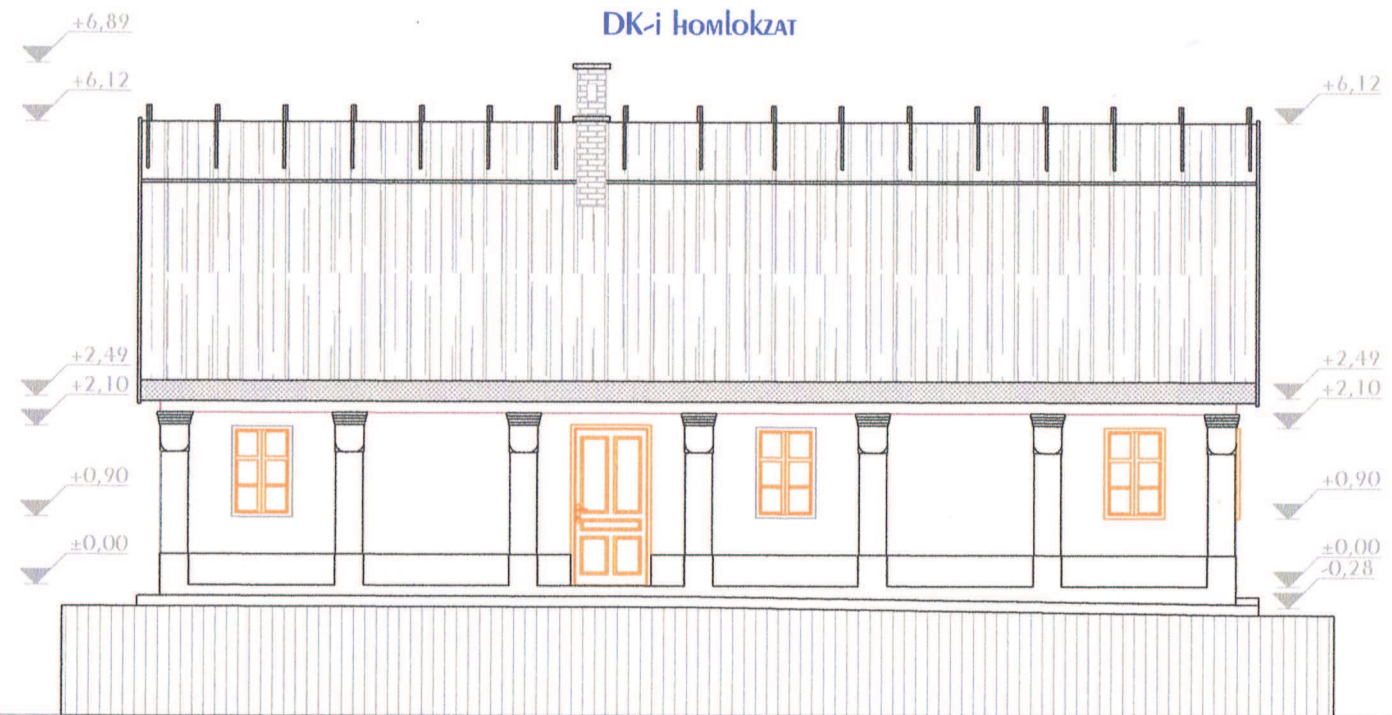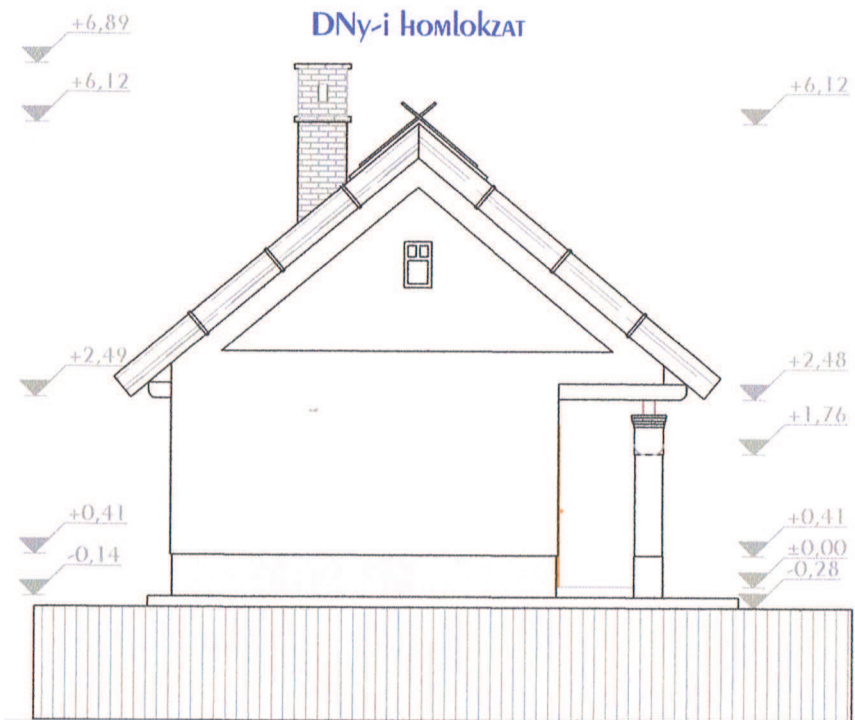

\* \* \* ÚJ TÁJHÁZ TERVEI M=1:100 \* \* \* 2364 ÓCSA LŐRINC UTCA 3. HRSZ: 2654 \* \* \* TERVEZŐ: SERFEL TAMÁS ÉPÍTÉSZ \* \* \*

*Serfel Tamás* 2014.03.08.