

E-hiteles térképmásolat


2018.03.21 10:12:16

Helyrajzi szám: ÓCSA belterület 4801/2

Megrendelés szám: 7/790/2018

Méretarány: 1 : 1000

Térrajzsám: 19339150002018

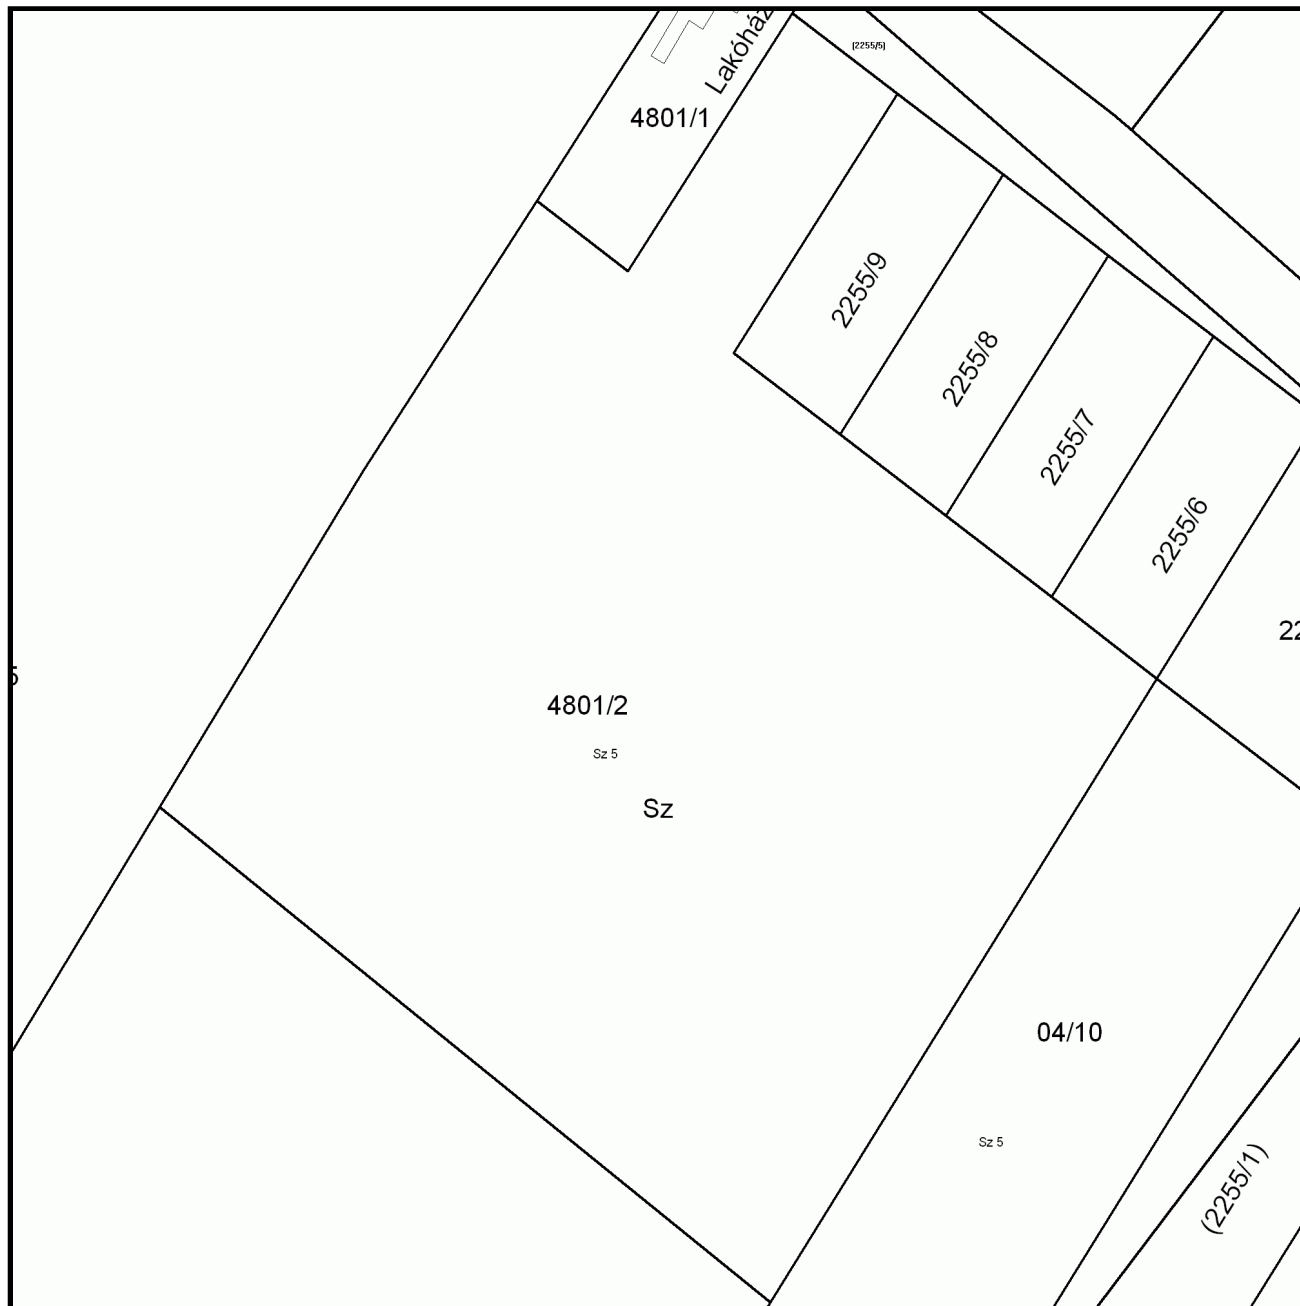

A térképmásolat a kiadást megelőző napig megegyező az ingatlan-nyilvántartási térképi adatbázis tartalmával.