



Méter Bt.  
2370 Dabas, Bartók B. u. 57.  
Tel/Fax:06.29.360.488  
www.foldmeres.eu

Ócsa  
belterület

Adatszolgáltatás iktatószáma: 2-755/2018

E-...../2018, 803...../2018

Munkaszám: 390/2018

## VÁLTOZÁSI VÁZRAJZ

a 1899/7, 1902, 1903 helyrajzi számú földrészletek megosztásáról.

Méretarány: 1:2000

EOV

Hatályon kívül helyezi az E-25/2017, 847/2017 iktatószámú változási vázrajzot.

Változás előtti állapot						Változás utáni állapot							Megjegyzés
Hrsz	Alrészlet			Terület	AK	Hrsz	Alrészlet			Terület	AK	Szolgalmi és egyéb jogok	
	jel	műv. ága	Min.o.				ha. m <sup>2</sup>						
1	2	3	4	5	6	7	8	9	10	11	12	13	14
1899/7		kivett sporttelep		1.2067	-	1899/7		kivett sporttelep		1.5149	-		+1604 m2 a 1902 hrsz-ból +1478 m2 a 1903 hrsz-ból
1902		kivett lakóház, udvar		0.4223	-	1902		kivett lakóház, mellékép., udvar		0.4034	-		-1604 m2 a 1899/7 hrsz-ba +1415 m2 a 1903 hrsz-ból
1903		kivett posta		0.4149	-	1903		kivett rendőrség, okmányiroda, és udvar		0.1256	-	Ingyenes használati jog 154 m2-re Jog.: Pest Megyei Kormányhivatal 1052 Budapest, Városház utca 7. III/24. 47018/2012.12.20.	-1478 m2 a 1899/7 hrsz-ba -1415 m2 a 1902 hrsz-ba
Összesen:				2.0439						2.0439			

A változás akaratunknak megfelelően történt.



Készítette: Dabas, 2018. június 20.

**MEGYERI GERGELY**

Földmérő mérnök  
MÉTER BT.  
2373 Dabas, Dob utca 4.

Készítő:  
Földmérő ikt. száma: 7127/2016

**MEGYERI GÁBOR**  
Földmérő ikt. sz.: 557/90  
GDJ 01-10693  
MÉTER BT.  
2373 Dabas, Dob utca 4.

Minőséget tanúsító: P.H.

Ing.rend.min.szám: 557/1990

Kamarai terv. jog szám: GD-T/01-10693

A helyrajzi számozás és területszámítás helyes. Ez a záradék a keltezésétől számított egy évig hatályos, későbbi felhasználás előtt a vázrajzot újra záradékoltatni kell.

Dabas, 2018. .... hó ..... nap



Záradékoló: [Signature]

ing.rend.min.szám: 1848/2004



Címkoordináták

Hrsz	Psz.	Y	X
1899/7	1	663646	216627
1902	1	663617	216494
1903	1	663638	216460
1902	2	663637	216491
1903	2	663642	216470
1902	3	663658	216518
1903	3	663650	216465



Méter Bt.  
2370 Dabas, Bartók B. u. 57.  
Tel/Fax: 06.29.360.488  
www.foldmeres.eu

Ócsa  
belterület

Adatszolgáltatás iktatószáma: 2-755/2018

E-...../2018, 823...../2018

Munkaszám: 390/2018

## VÁLTOZÁSI VÁZRAJZ

a 1899/7, 1902, 1903 helyrajzi számú földrészletek megosztásáról.

Méretarány: 1:2000

EOV

Hatályon kívül helyezi az E-25/2017, 847/2017 iktatószámú változási vázrajzot.

Változás előtti állapot						Változás utáni állapot						Megjegyzés	
Hrsz	Alrészlet			Terület	AK	Hrsz	Alrészlet			Terület	AK		Szolgalmi és egyéb jogok
	jel	műv. ága	Min.o.				ha. m²						
1	2	3	4	5	6	7	8	9	10	11	12	13	14
1899/7		kivett sporttelep		1.2067	-	1899/7		kivett sporttelep		1.5149	-		+1604 m2 a 1902 hrsz-ból +1478 m2 a 1903 hrsz-ból
1902		kivett lakóház, udvar		0.4223	-	1902		kivett lakóház, mellékép., udvar		0.4034	-		-1604 m2 a 1899/7 hrsz-ba +1415 m2 a 1903 hrsz-ból
1903		kivett posta		0.4149	-	1903		kivett rendőrség, okmányiroda, és udvar		0.1256	-	Ingyenes használati jog 154 m2-re Jog.: Pest Megyei Kormányhivatal 1052 Budapest, Városház utca 7. III/24. 47018/2012.12.20.	-1478 m2 a 1899/7 hrsz-ba -1415 m2 a 1902 hrsz-ba
Összesen:				2.0439						2.0439			

A változás akaratunknak megfelelően történt:



Készítette: Dabas, 2018. június 20.

MEGYERI GERGELY

Földmérő mérnök

MÉTER BT.  
2370 Dabas, Dob utca 4.

Készítő:  
Földmérő iktatószáma: 7127/2016

MEGYERI GÁBOR

Földmérő iktatószáma: 557/90

GDJ 01-10693

MÉTER BT.  
2370 Dabas, Dob utca 4.

Minőséget tanúsító: P.H.

Ing.rend.min.szám: 557/1990

Kamarai terv. jog szám: GD-T/01-10693


A helyrajzi számozás és területszámítás helyes. Ez a záradék a keltezésétől számított egy évig hatályos, későbbi felhasználás előtt a vázrajzot újra záradékoltatni kell.

Dabas, 2018. .... hó ..... nap



Záradékoló: [Signature]

ing.rend.min.szám: 1848/2004

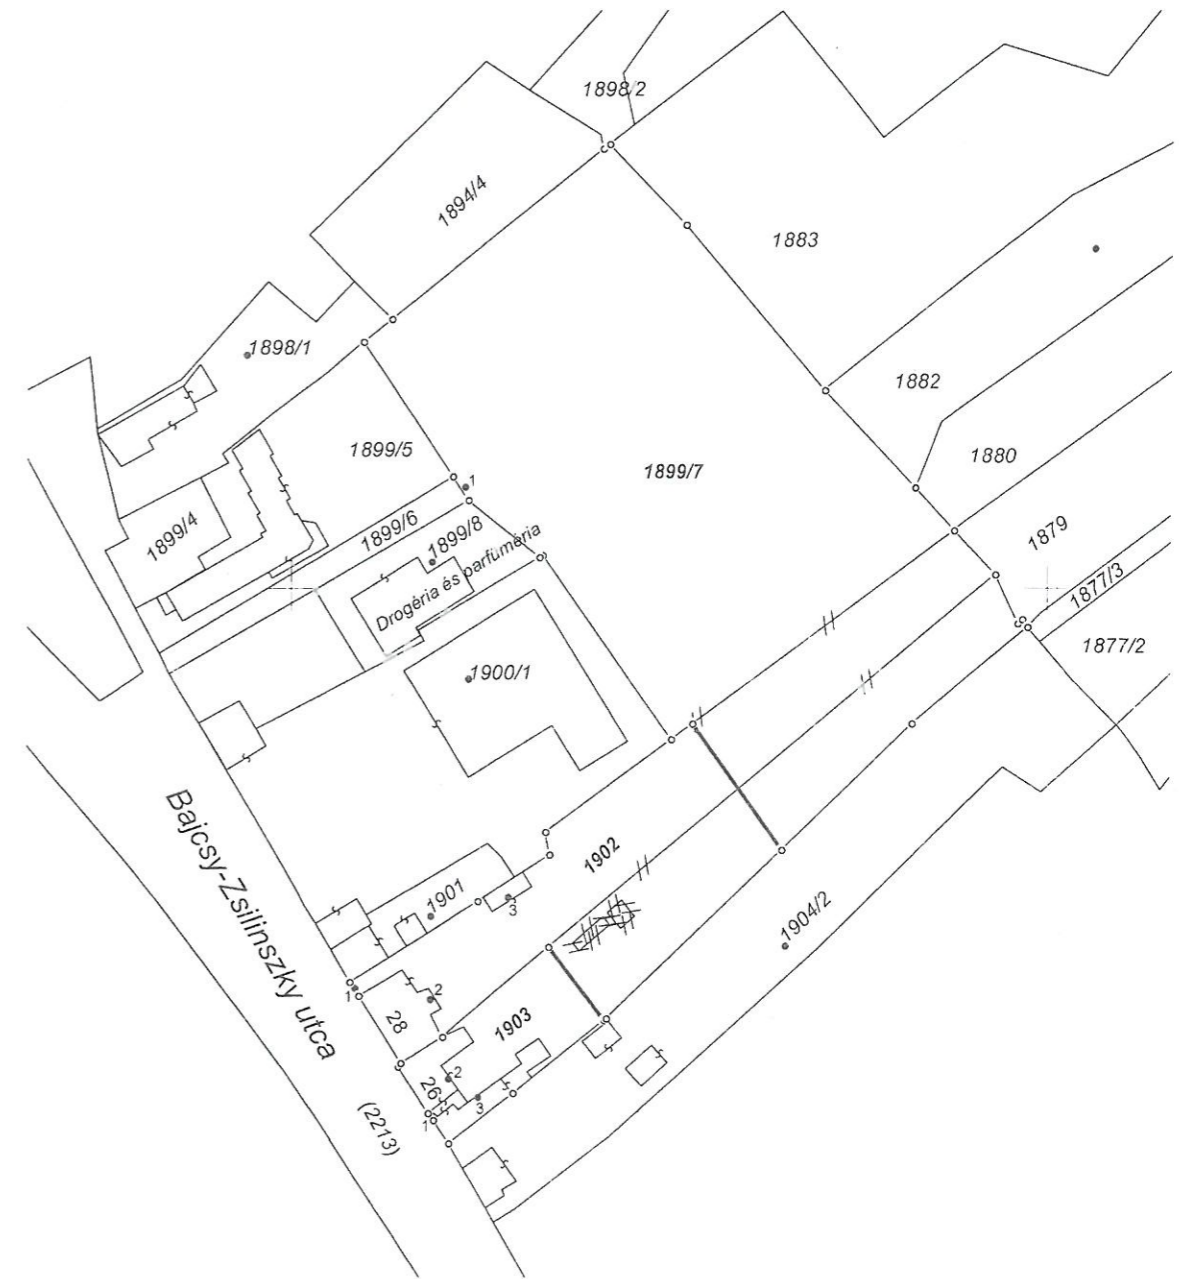

Címkoordináták

Hrsz	Psz.	Y	X
1899/7	1	663646	216627
1902	1	663617	216494
1903	1	663638	216460
1902	2	663637	216491
1903	2	663642	216470
1902	3	663658	216518
1903	3	663650	216465