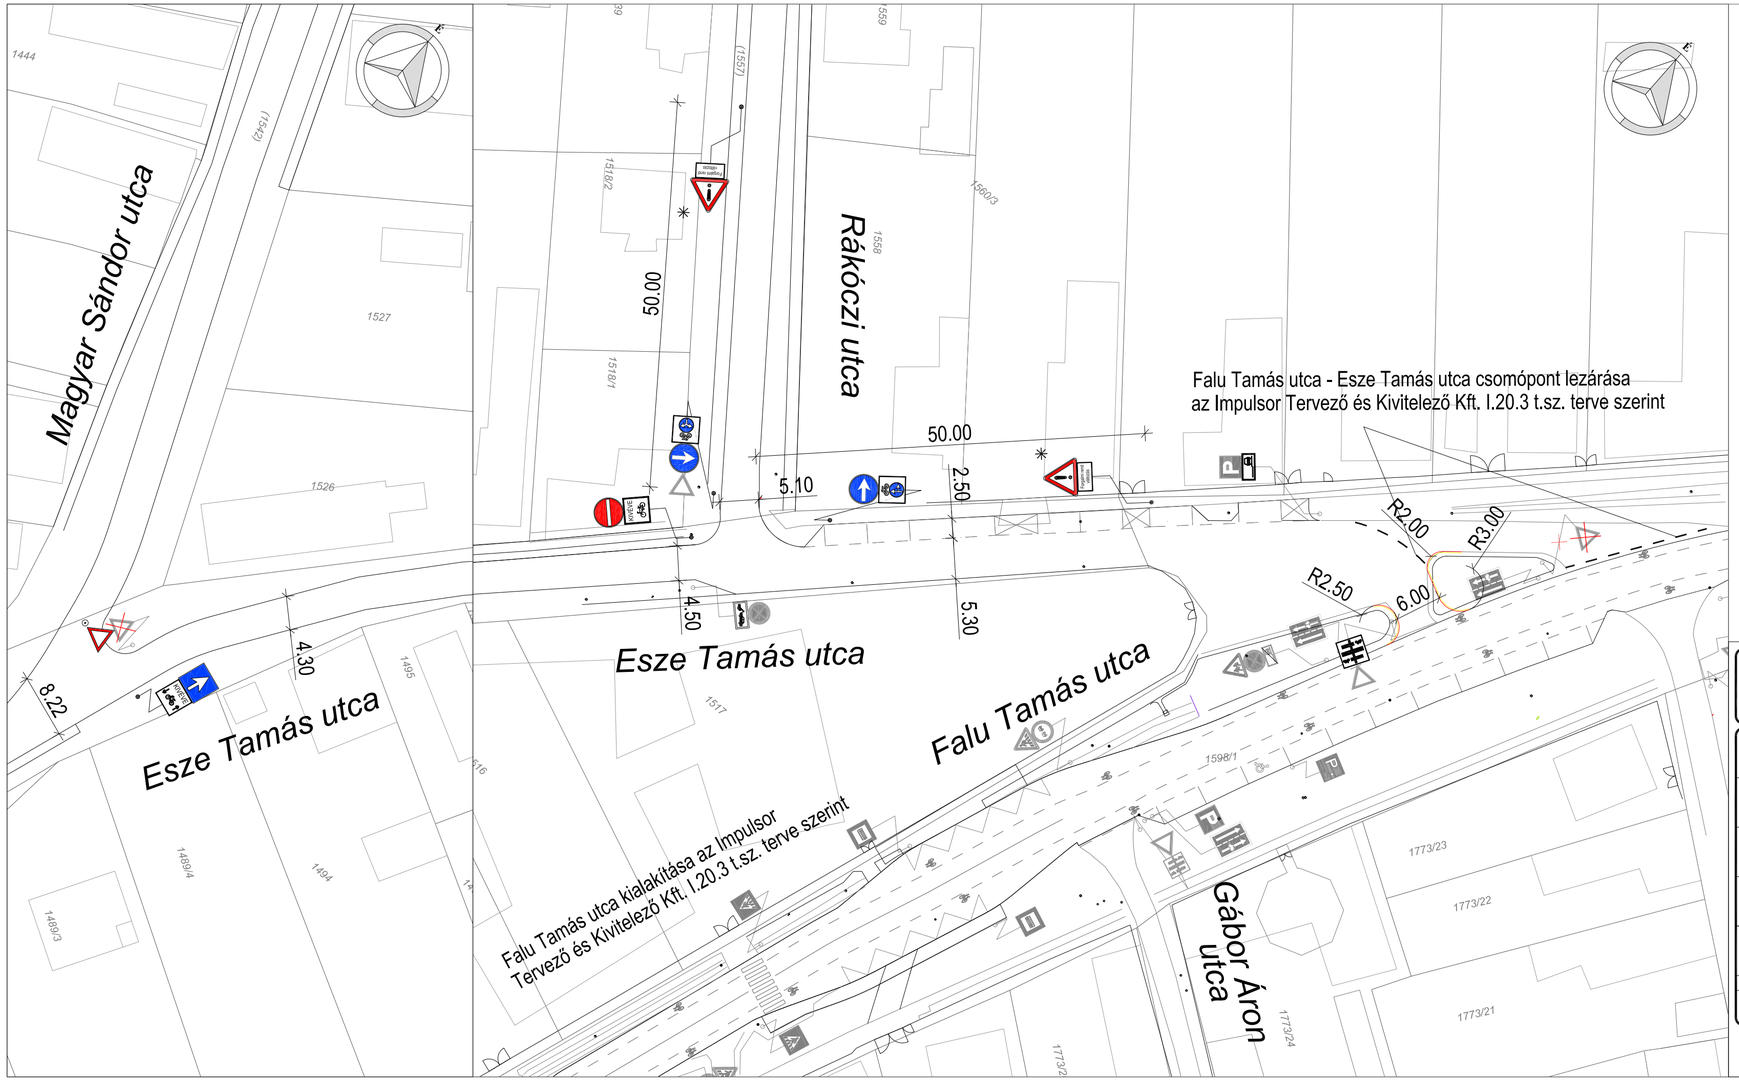

Jelmagyarázat

tervezett burkolatszél
tervezett kiemelt szegély

Meglévő jelzőtábla

Áthelyezett jelzőtábla

Megszünő jelzőtábla

Tervezett jelzőtábla

Tervezett ideiglenes jelzőtábla, kihelyezve 3 hónapig

Tervezett kerékpáros jelzőtábla

3. VÁLTOZAT - MUNKAKÖZI

GENERÁL TERVEZŐ:

CREATE VALUE KFT.
1135 Budapest XIII. Zsinór utca 38-40.
Telefon: +36-20-253-9649 Fax: +36-1-700-2486
E-mail: info@cvmail.hu Web oldal: www.createvalue.hu

MEGBÍZÓ: Ócsa Város Önkormányzata	DÁTUM: 2021.07.
MUNKA CÍME: Ócsa Bólyai János Gimnázium és környezetének forgalomtechnikai felülvizsgálata	TERVSZÁM: P-1293
TERVFÁZIS: KIVITELI TERV	FELELŐS TERVEZŐ: Pusztai Ádám KÉ-KK 01-16733
SZAKÁG: ÚTÉPÍTÉS ÉS FORGALOMTECHNIKA	TERVEZŐ: Szabó Alexa Diána
RAJZ MEGNEVEZÉSE: Részletes helyszínrajz	BELSŐ ELLENŐR: Roszkopf András

SZAKÁG	TERVFÁZIS	SZAKASZ	RAJZSZÁM	VÁLTOZAT	MÉRETARÁNY:
UT	KIV	01	201	M01	1:500

Ez a terv a Create Value Kft. szellemi tulajdona, melynek védelmét jogszabály biztosítja.
Felhasználása csak a tárgyra vonatkozó szerződés keretein belül lehetséges.